II/434 Radslavice - průtah

KOORDINAČNÍ SITUACE STAVBY - 5. část 1:250

BEZBARIÉROVÉ UŽÍVÁNÍ STAVBY

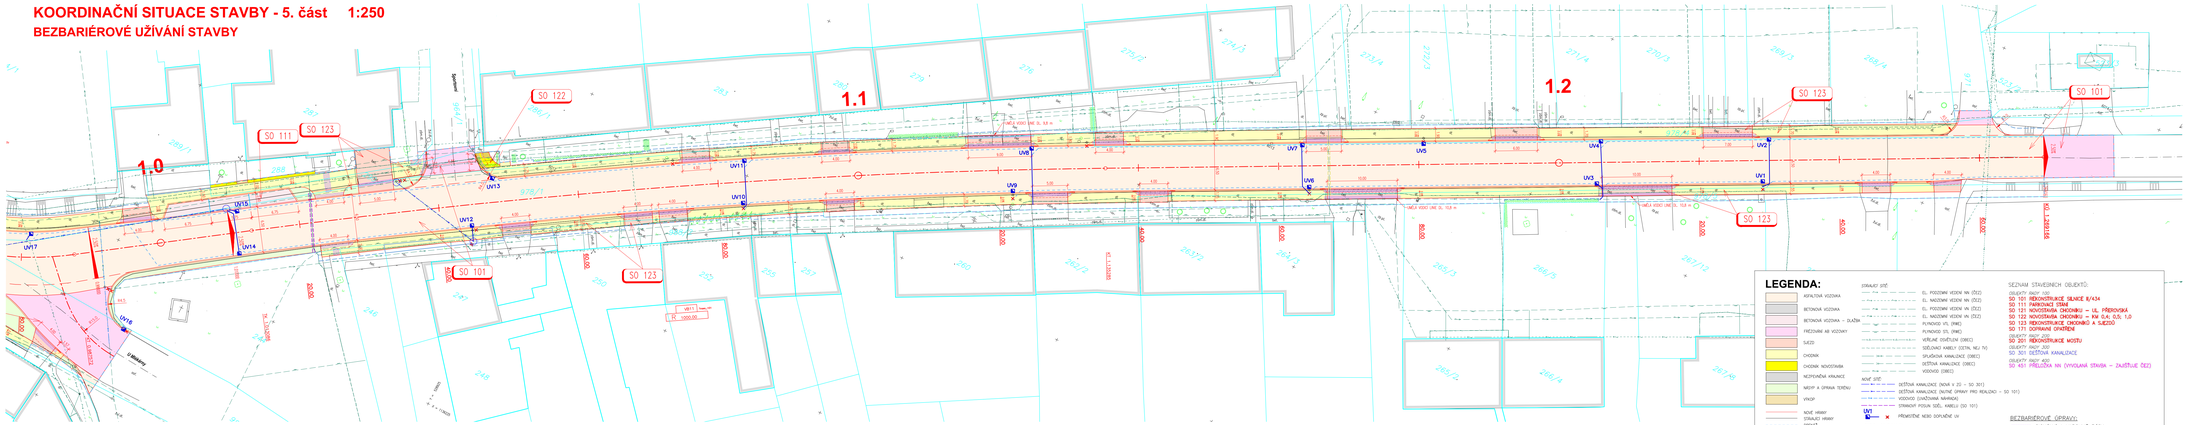

II/434 Radslavice - průtah

PROJEKTOVÁ DOKUMENTACE PRO STAVEBNÍ POVOLENÍ

LEDEN 2016

OBJEDNATEL

Olomoucký kraj
Jeremenkova 40a, 779 11 Olomouc

ZHOTOVITEL

SHB, akciová společnost
Masná 1493/8, 702 00 Ostrava

HLAVNÍ INŽENÝR PROJEKTU: ING. KONEČNÝ

B

SOUŘADNICOVÝ SYSTÉM: S-JTSK
VÝŠKOVÝ SYSTÉM: Bpv

ZHOTOVITEL ČÁSTI PD

VEDOUCÍ PROJEKTANT	ING. KONEČNÝ	
ZODPOVĚDNÝ PROJEKTANT	ING. KROUPAROVÁ	
VYPRACOVAL	ING. KROUPAROVÁ	
KONTROLOVAL	ING. KONEČNÝ	

KRAJ: OLOMOUCKÝ | OKRES: PŘEROV | OBEC: RADSLAVICE

KÚ: RADSLAVICE U PŘEROVA

SHB, akciová společnost, Masná 1493/8, 702 00 Ostrava

DATUM	LEDEN 2016
FORMÁT	A4
MĚŘÍTKO	1:250
ČÍSLO	DSP
Č. ZAKÁZKY	515-070
ARCHIV. ČÍS.	
Č. VÝKRESU	B.2.5

HLAVNÍ ČÁSTI:

KOORDINAČNÍ SITUACE STAVBY
5. část