




Situace

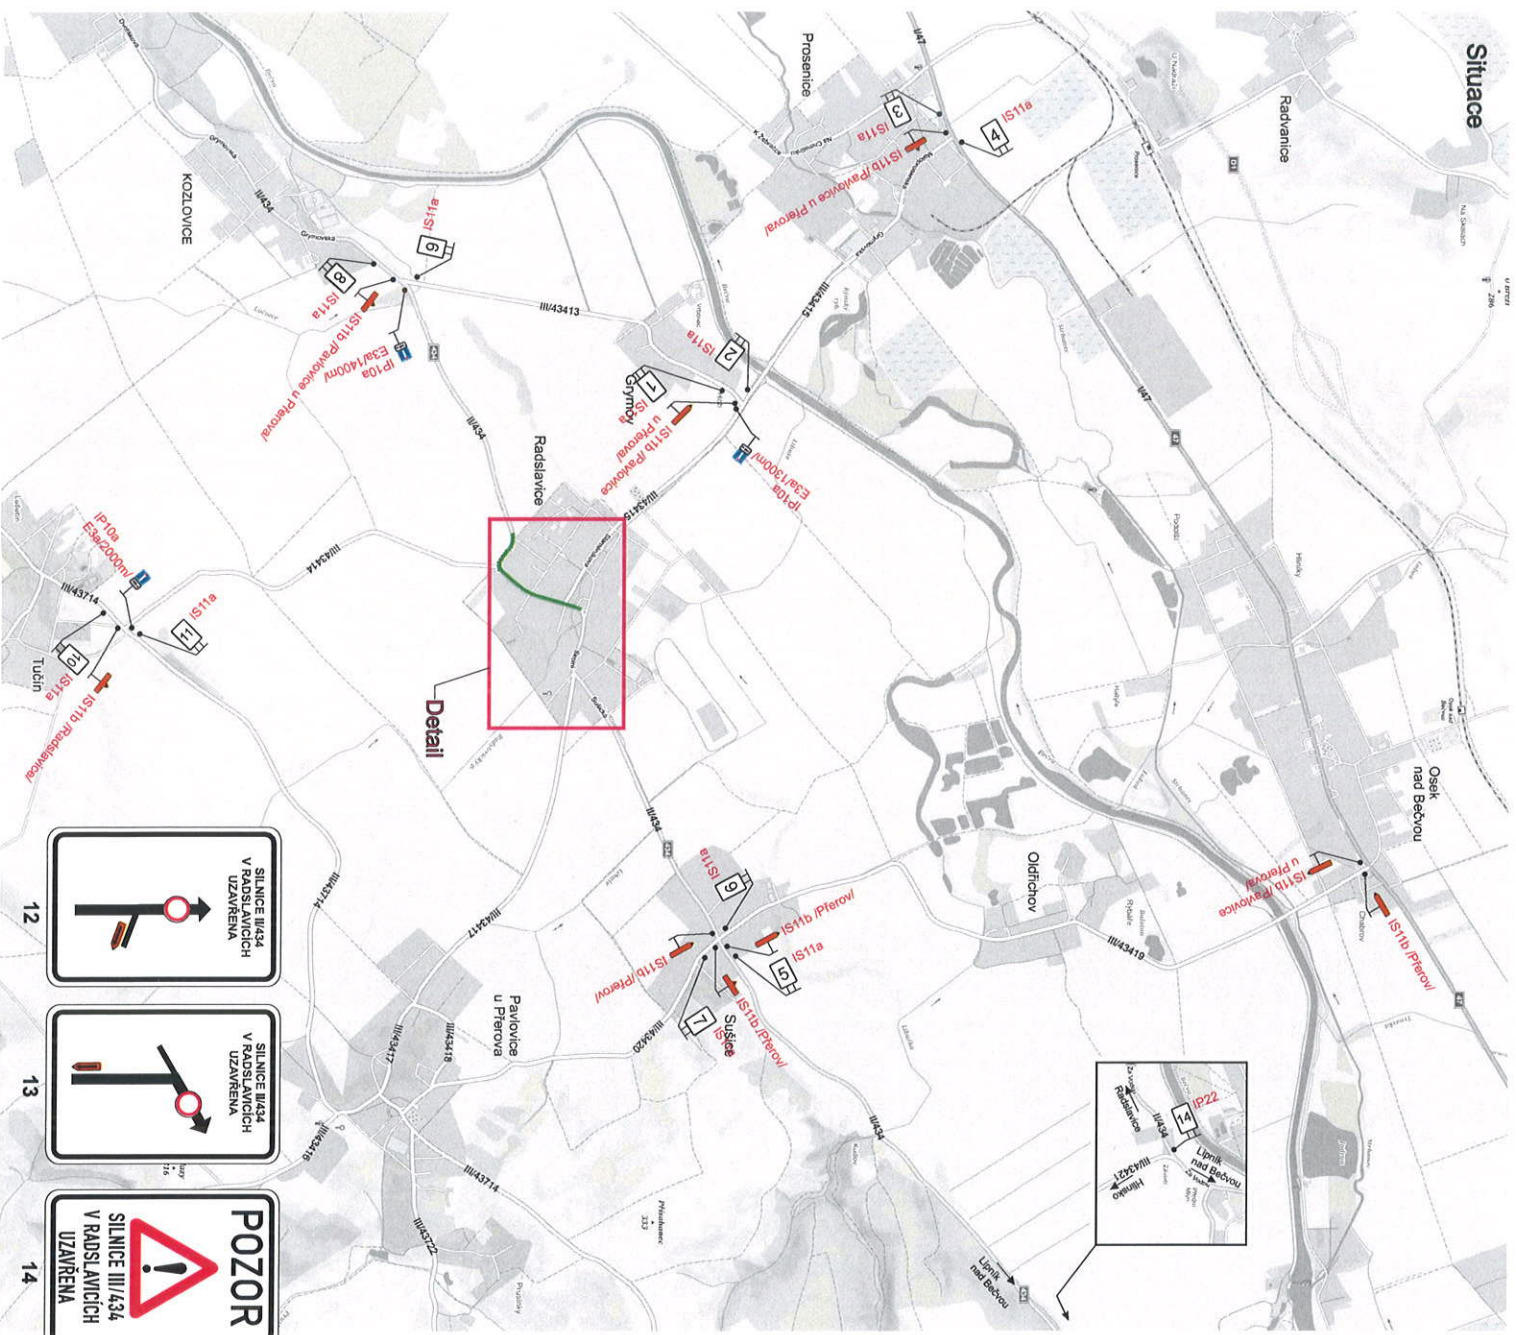

Detail

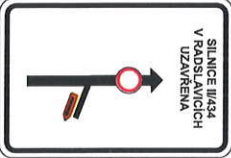


12

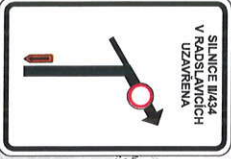


13




14

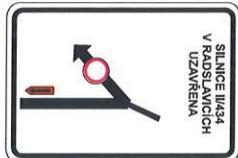


9

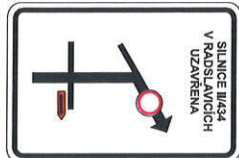


5

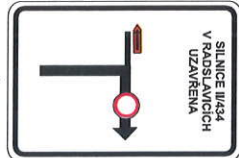


1

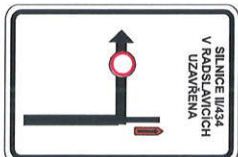

10

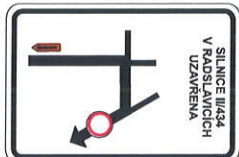

6

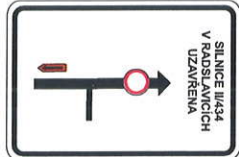


2




11



7

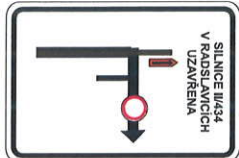


3

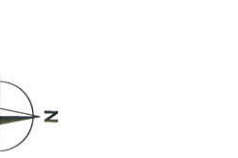

8



4

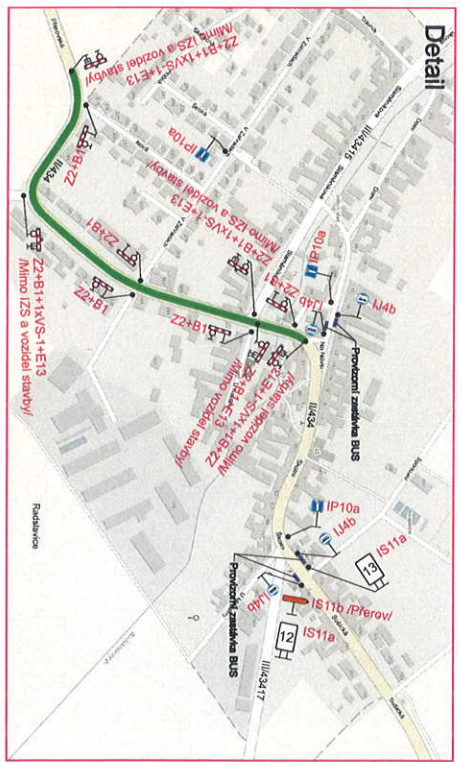

Detail

Uzavřený úsek





Vypracoval: Ing. Jiří Bluma Datum: 13.2.2019

II/434 Radešlavice - průtah

Úplná uzavřena silnice II/434 - 1. úseka  
Předčasná dopravní značení



**SEKNE**  
SEKNE, s.p.a.  
Hlavní sídlo: C262383701  
tel./fax: 585 311 867

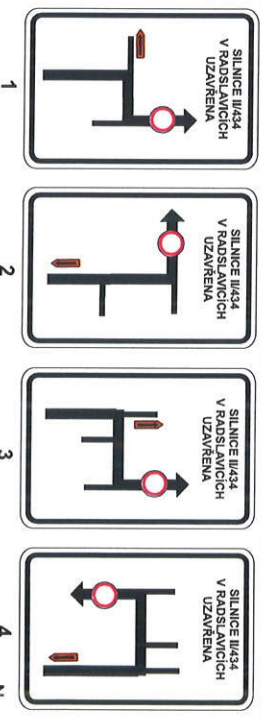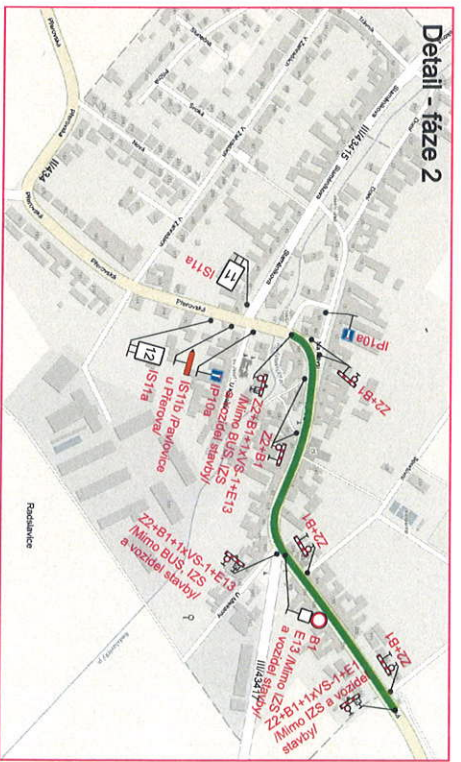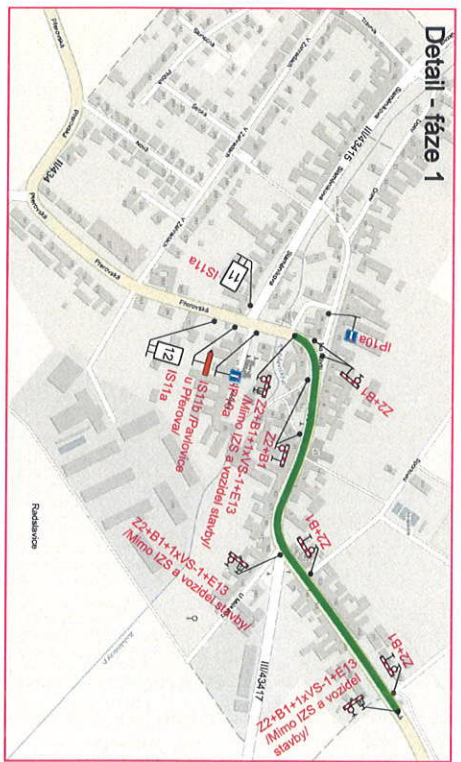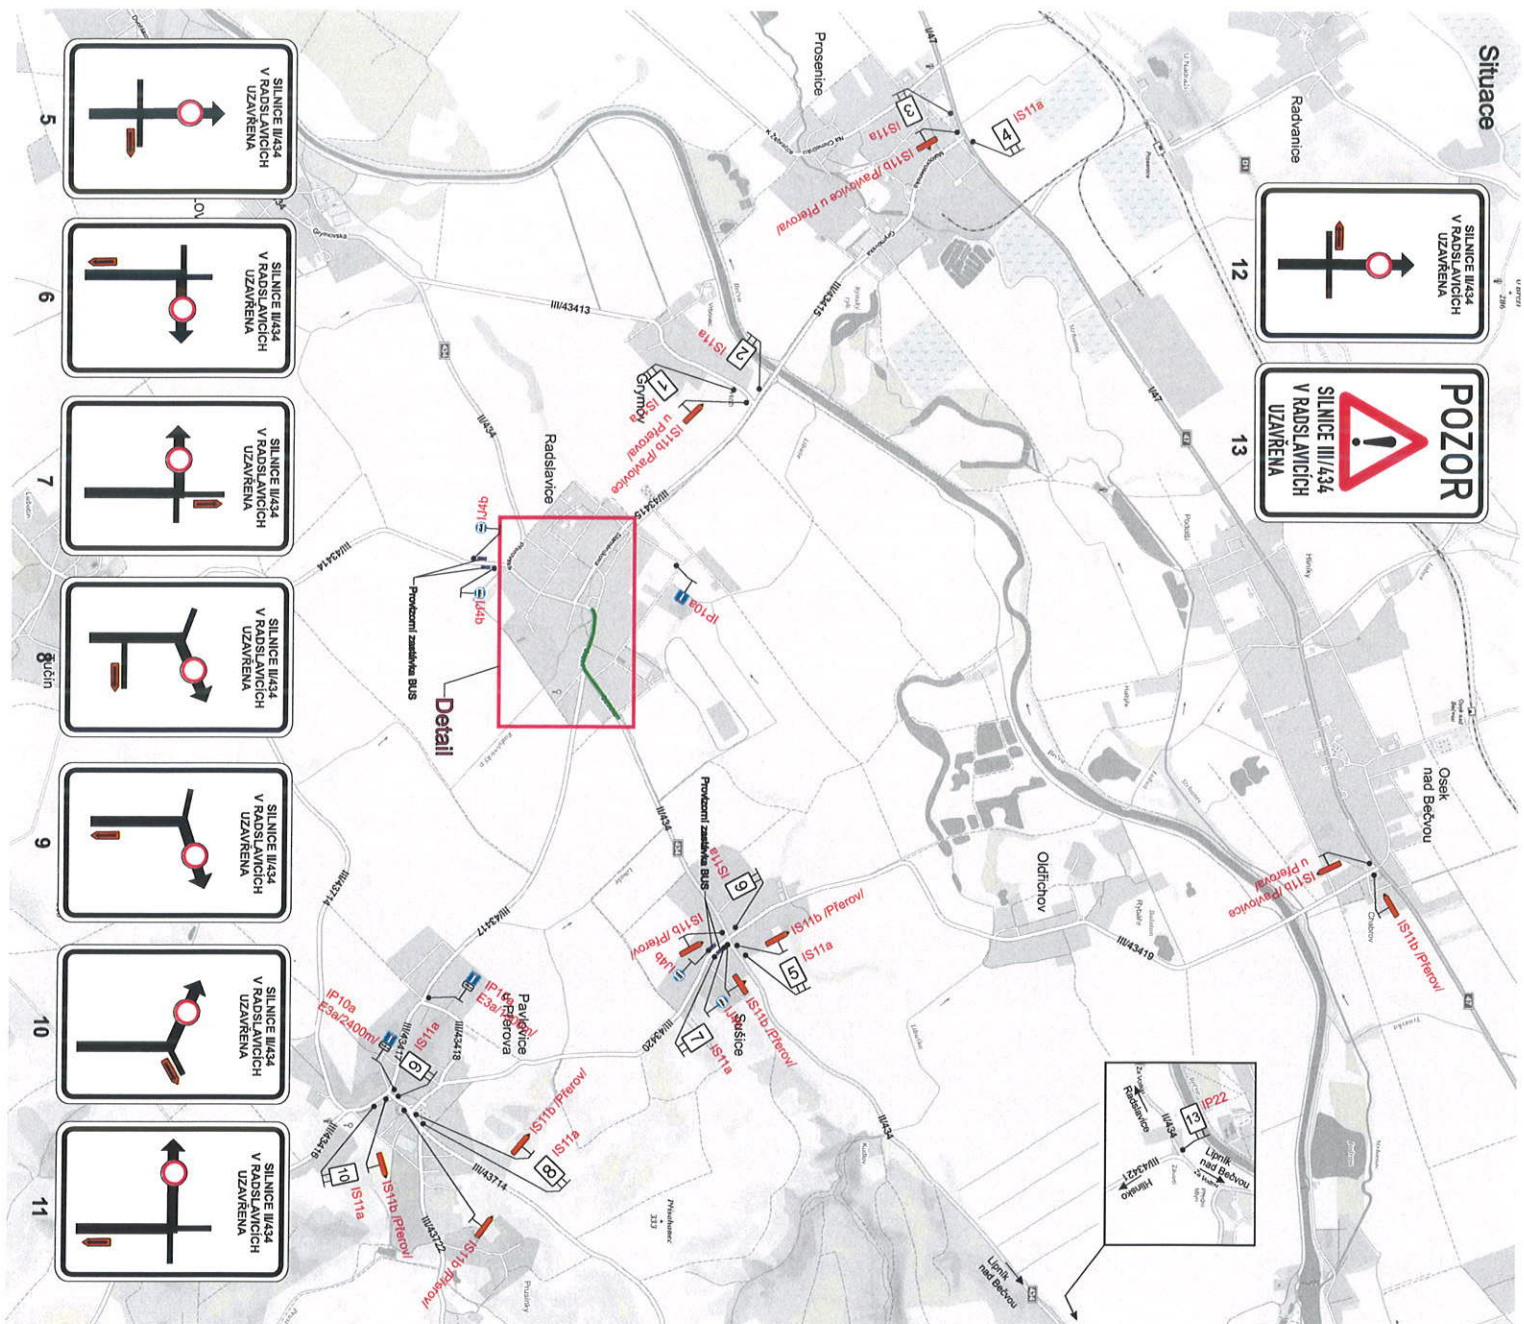

Uzavřený úsek	
Vypracoval:	Datum:
Ing. Jiří Bursa	13.2.2019
II/434 Radsľavice - prítah	
Uprla uzavřená silnice II/434 - 2. etapa	
Přechodné dopravní značení	
<b>SEKNE</b> SEKNE spol. s r.o. Hlavná 12, 772 00 Olomouc DIČ: CZ62838701 IČO: 250 911 897	