


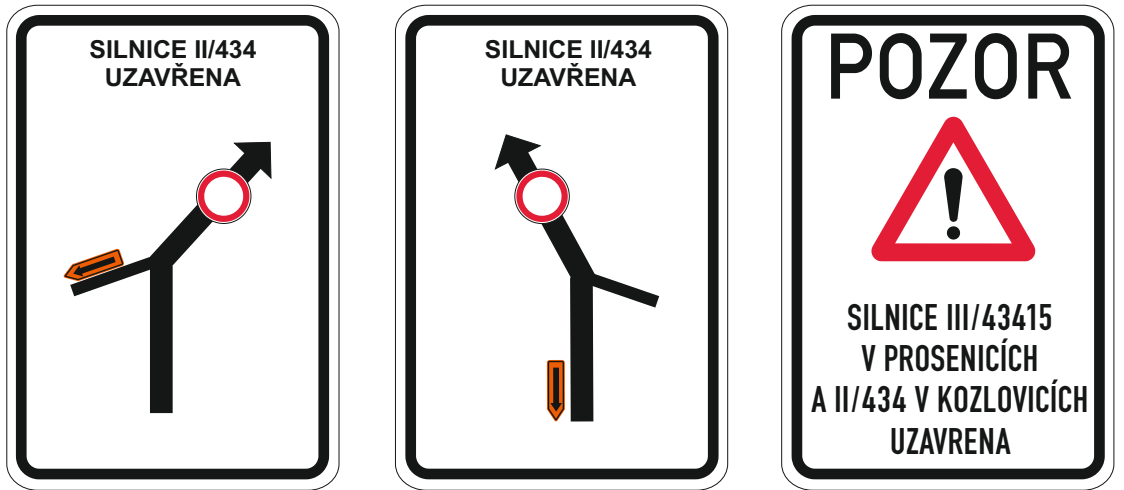


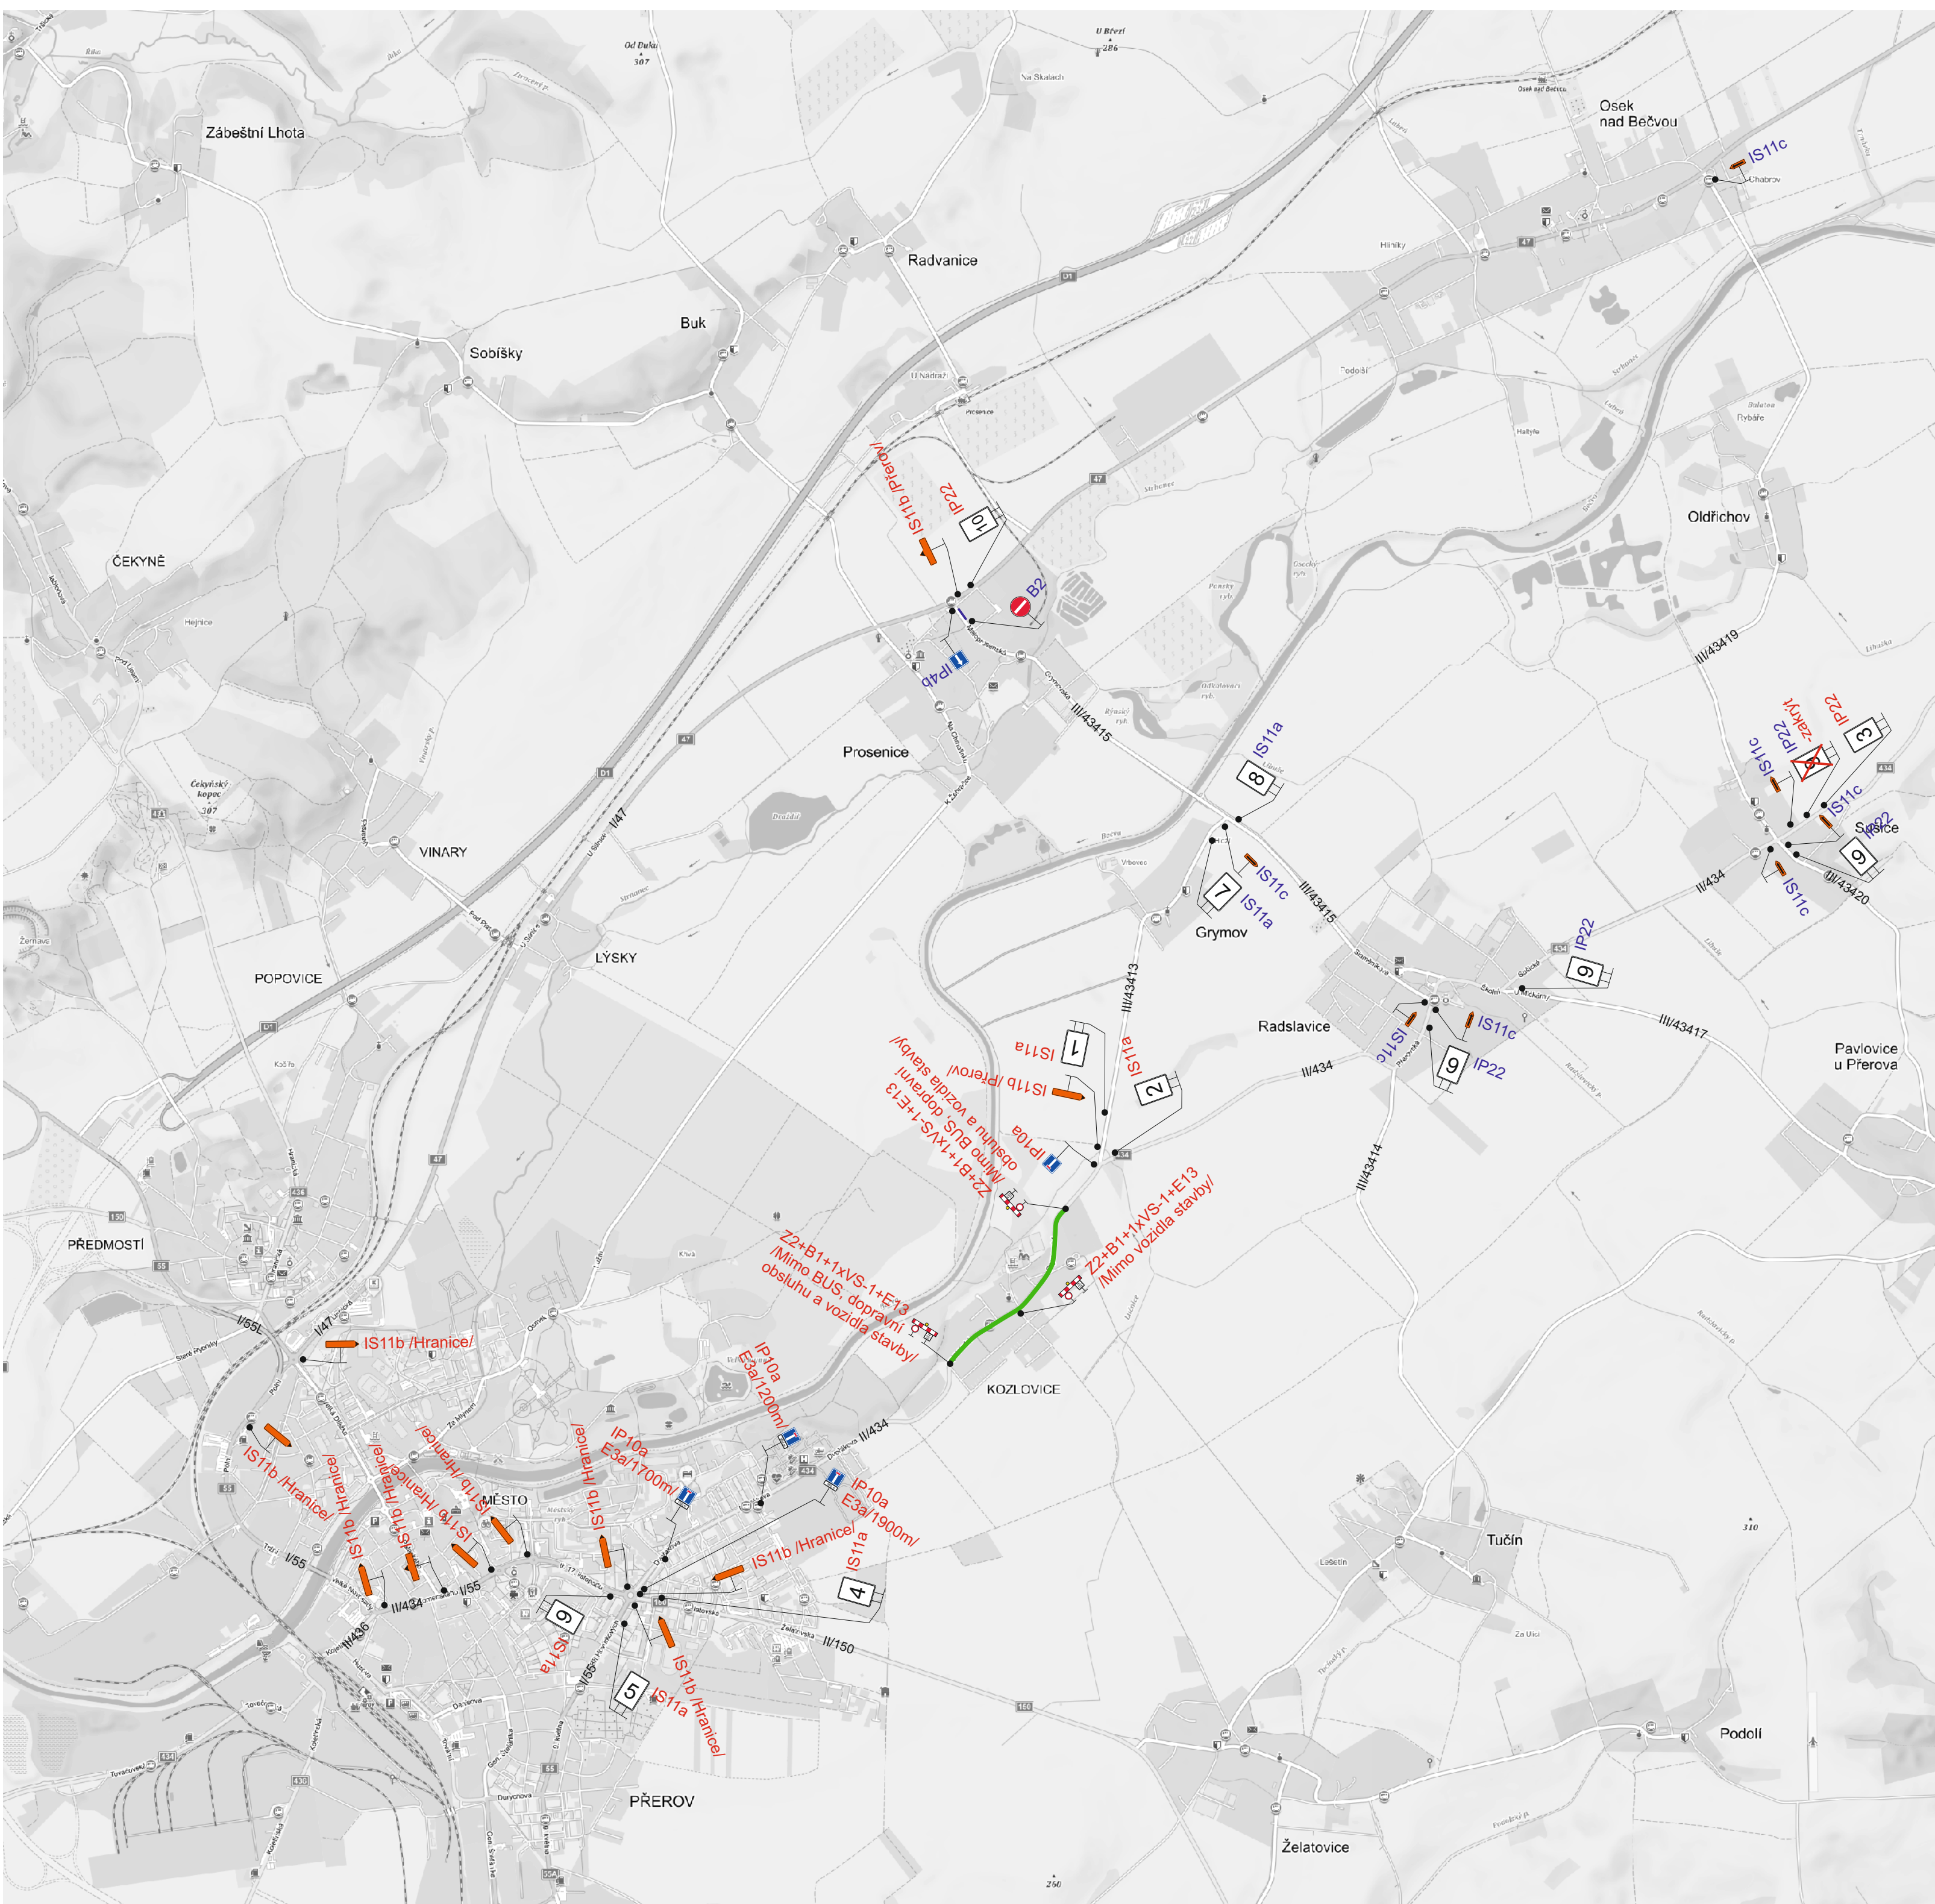


1

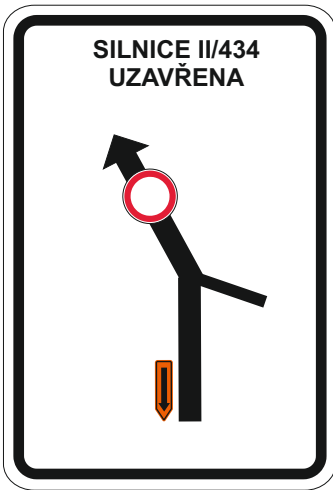


2

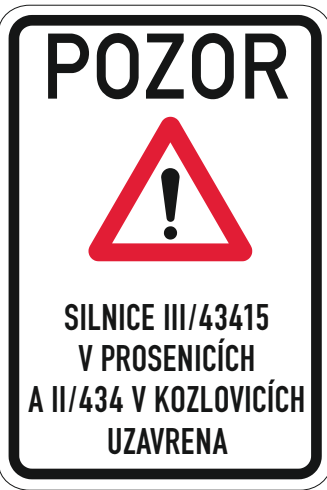


3

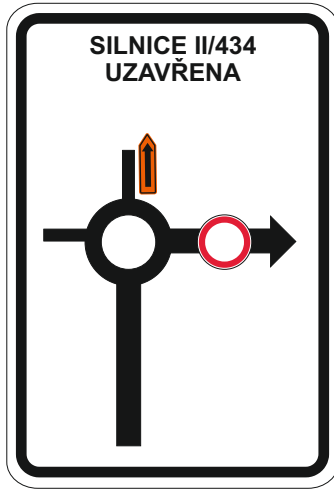


4

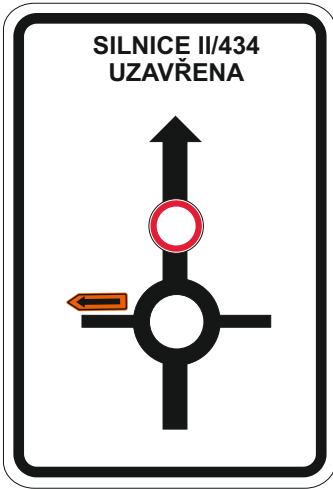


5

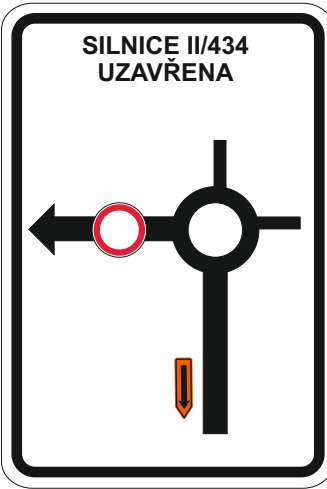


6

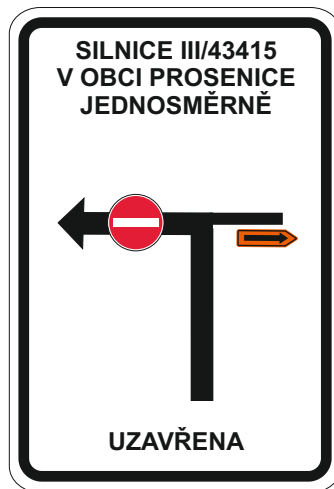

7

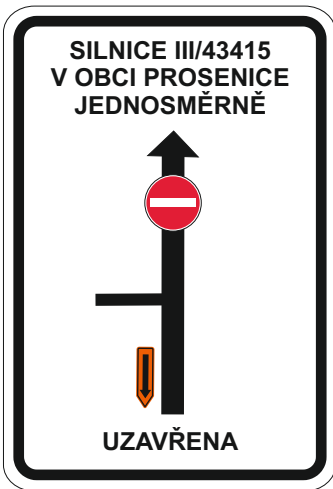

8

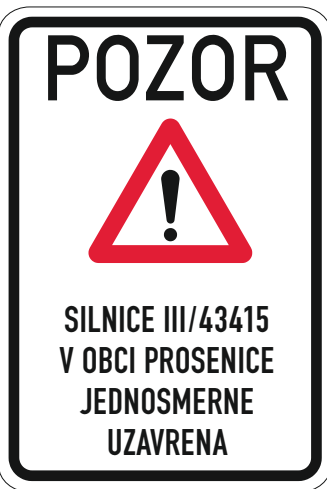

9

STANOVENO
č.j. MMPr/226716/2021/MII
4. 11. 2021
Magistrát města Přerova

Heus

Legenda:

-  IS11a Stávající přechodné dopravní značení
-  IS11a Nové přechodné dopravní značení

-  Stávající uzavřený úsek
-  Nově uzavřený úsek

Poznámka:

V uzavřeném úseku bude během pracovní doby provoz řízen pracovníky stavby.

Vypracoval:	Datum:	 SEKNE, spol. s r.o. Harmerská 12, 772 00 Olomouc DIČ: CZ62363701 tel./fax: 585 311 867		
Ing. Jiří Bluma	22.10.2021			
Název akce:				
I/55 MÚK s ČD Přerov - Předmostí, oprava objízdných tras Přerov - Prosenice				
Název objektu: Přechodné dopravní značení		Formát:	Č. výkresu:	Č. soupřavy:
Příloha:	Úplná uzavírka sil. II/434	4xA4	1	

