

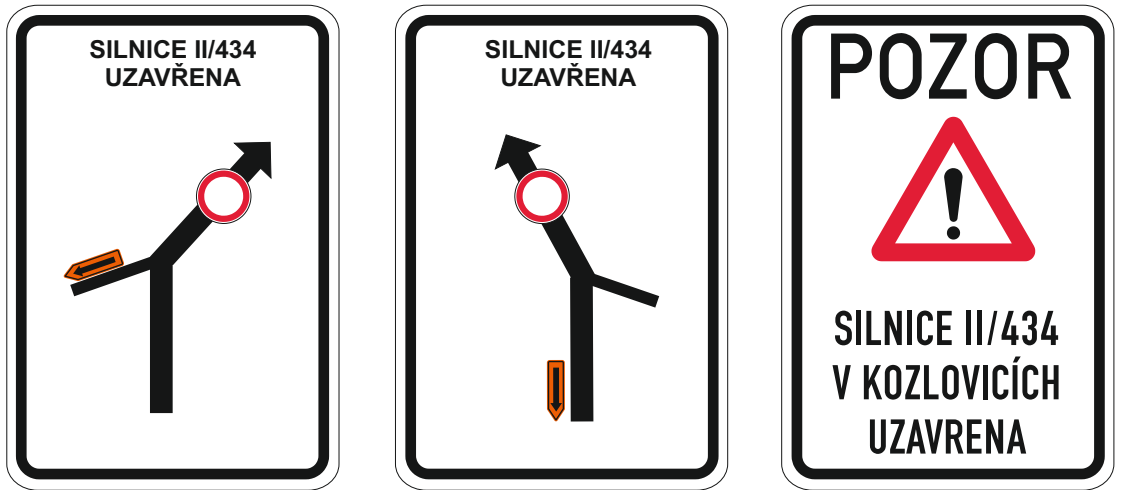


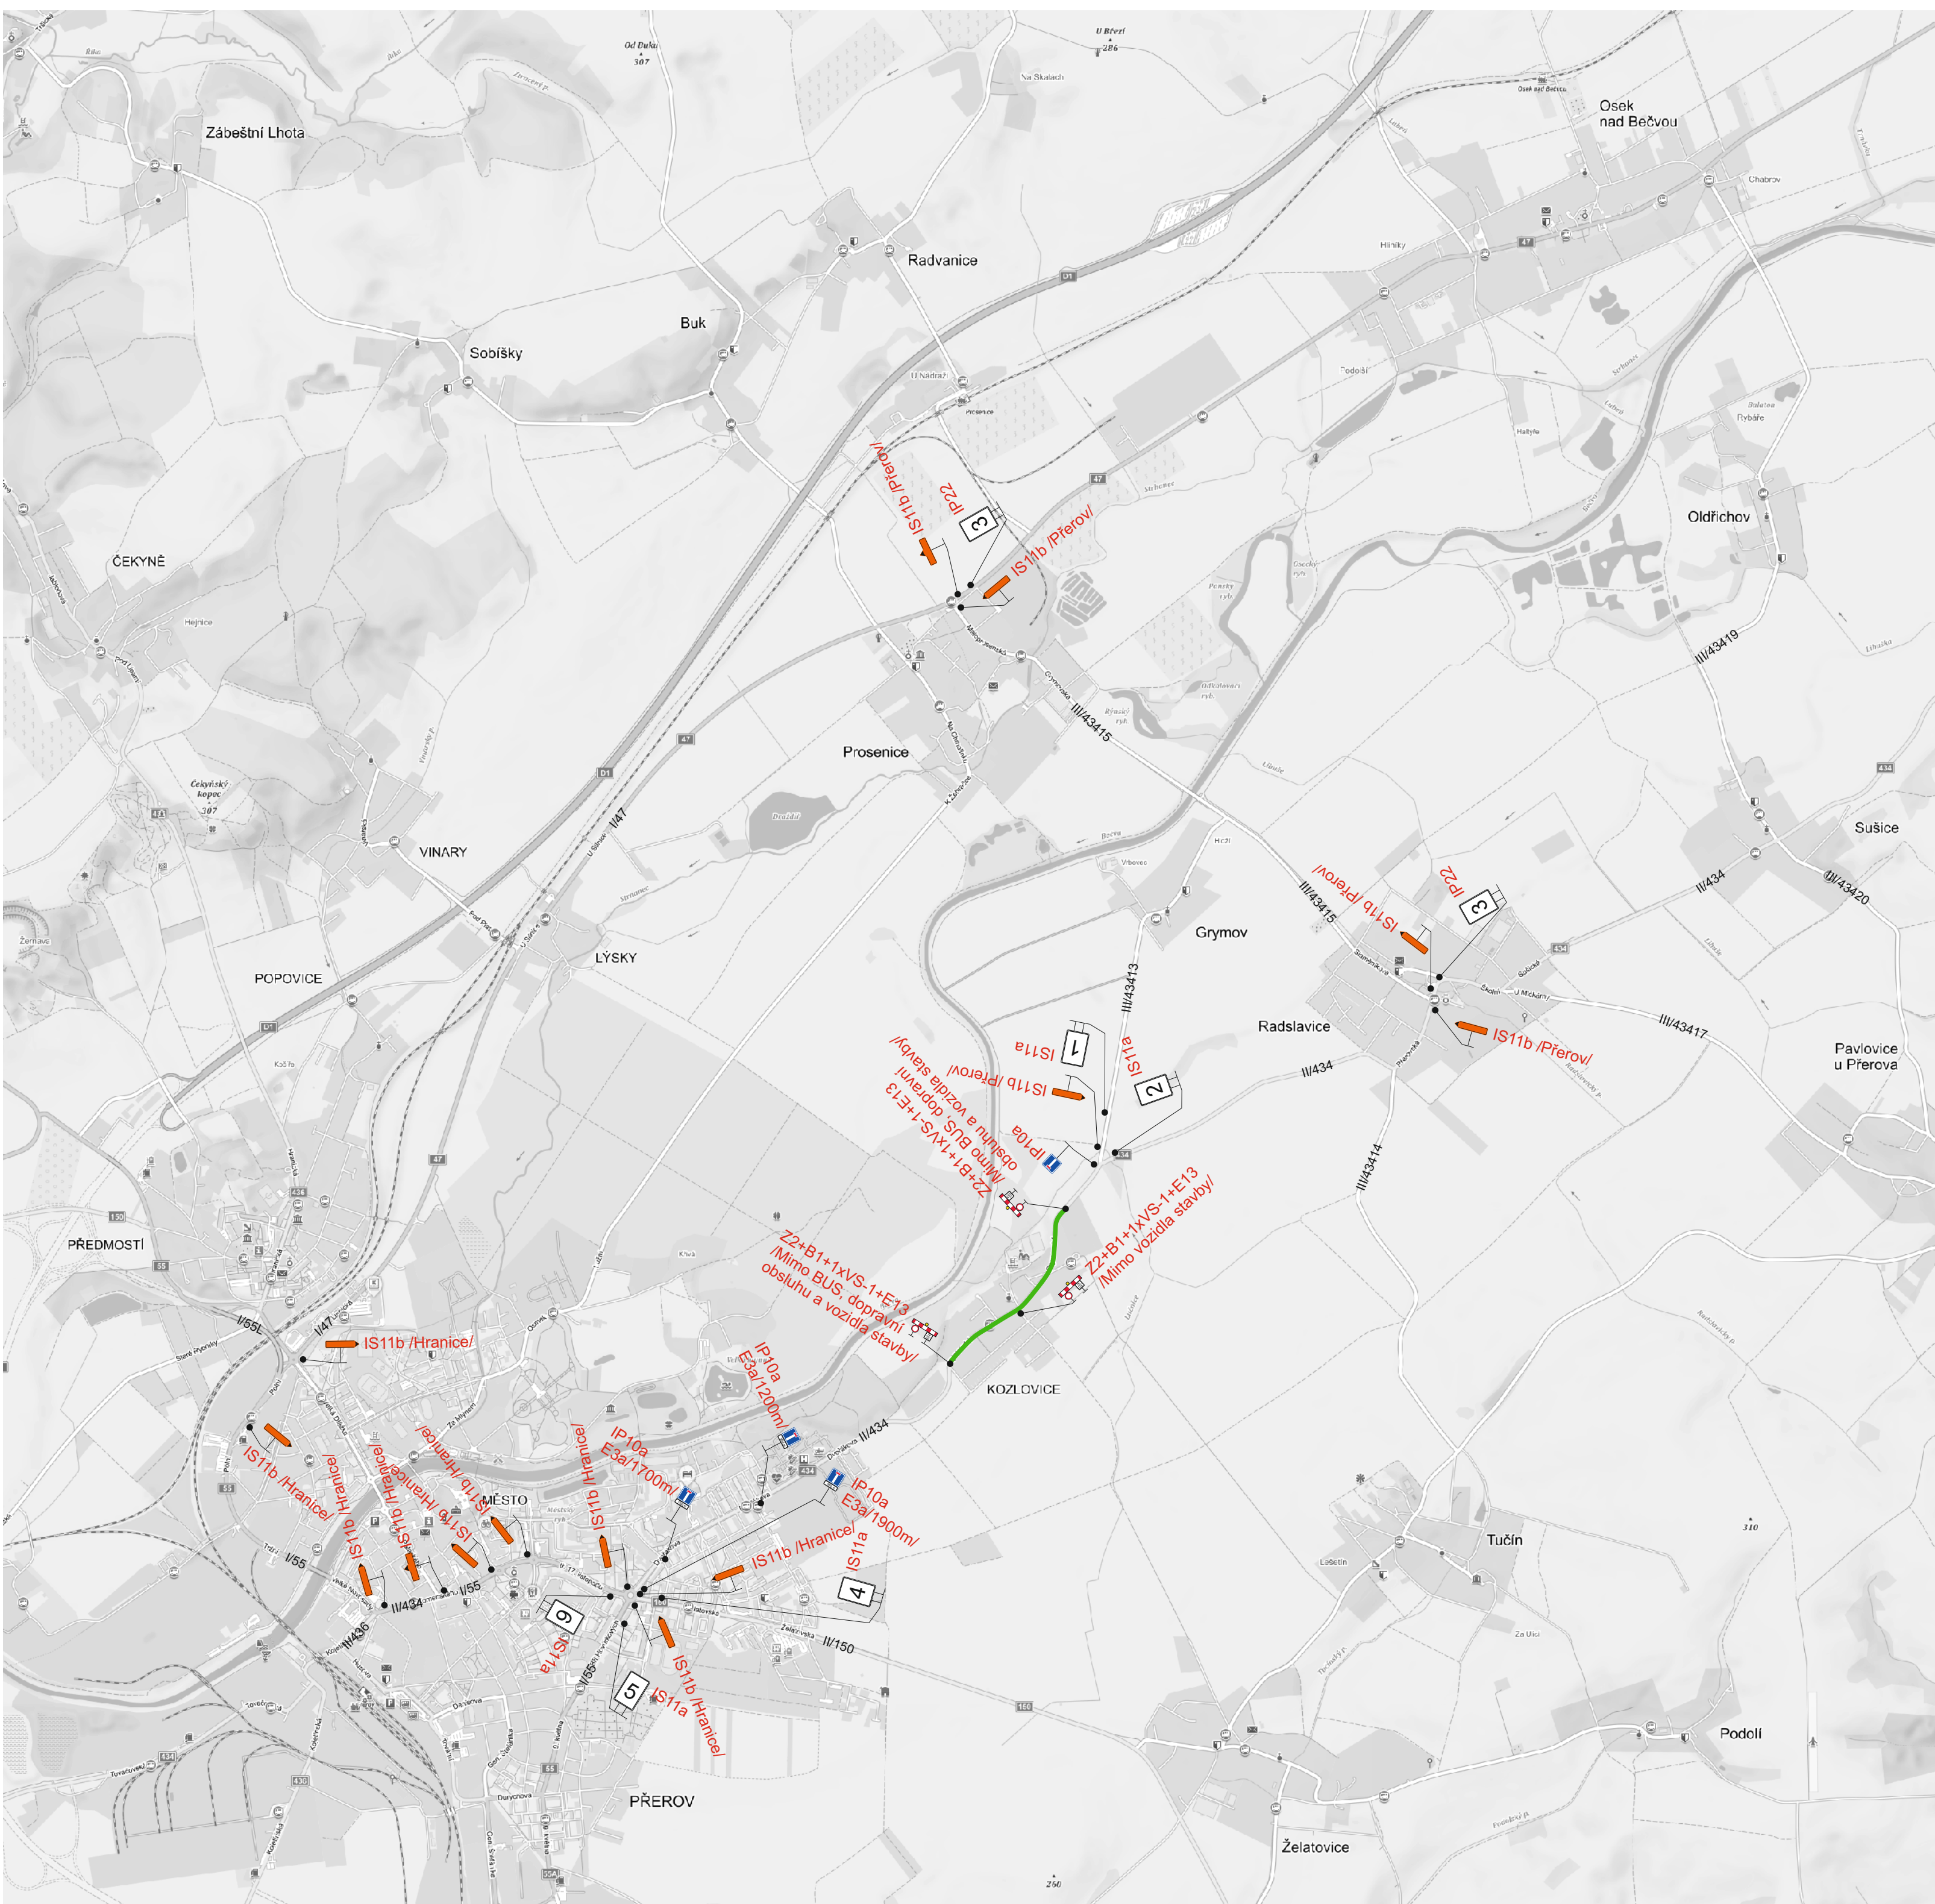

1

2

3

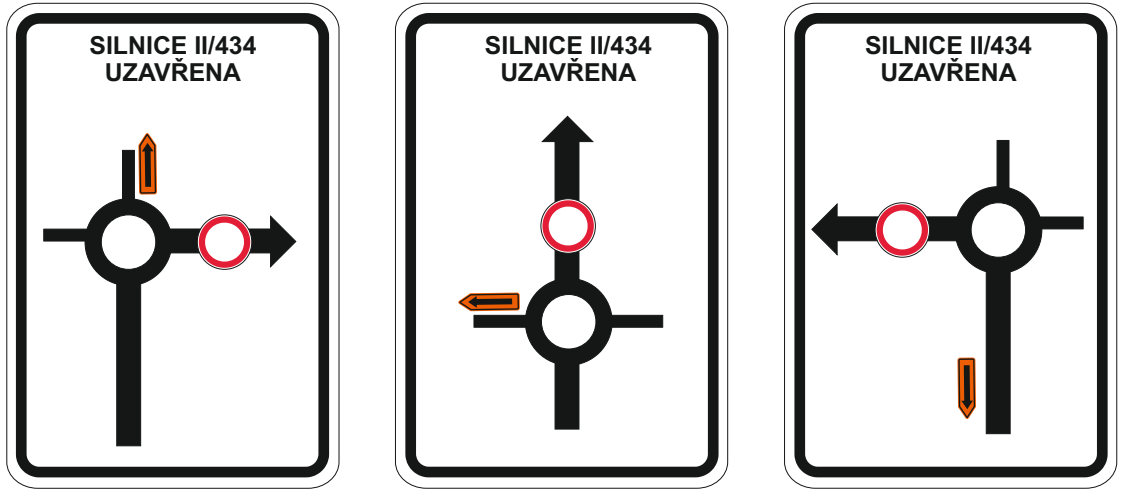

4

5

6

STANOVENO
č.j. MMPr/226716/2021/MII
4. 11. 2021
Magistrát města Přerova

Handwritten signature

Legenda:
 IS11a Přechodné dopravní značení
 Uzavřený úsek

Poznámka:
V uzavřeném úseku bude během pracovní doby provoz řízen pracovníky stavby.

Vypracoval: Ing. Jiří Bluma		Datum: 22.10.2021		SEKNE SEKNE, spol. s r.o. Hamerská 12, 772 00 Olomouc DIČ: CZ62363701 tel./fax: 585 311 867		
Název akce: I/55 MÚK s ČD Přerov - Předmostí, oprava objízdných tras Přerov - Prosenice						
Název objektu: Přechodné dopravní značení				Formát:	Č. výkresu:	Č. soupřavy:
Příloha: Úplná uzavírka sil. II/434				4xA4	2	

