


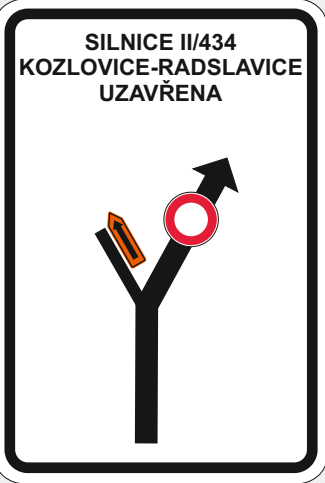


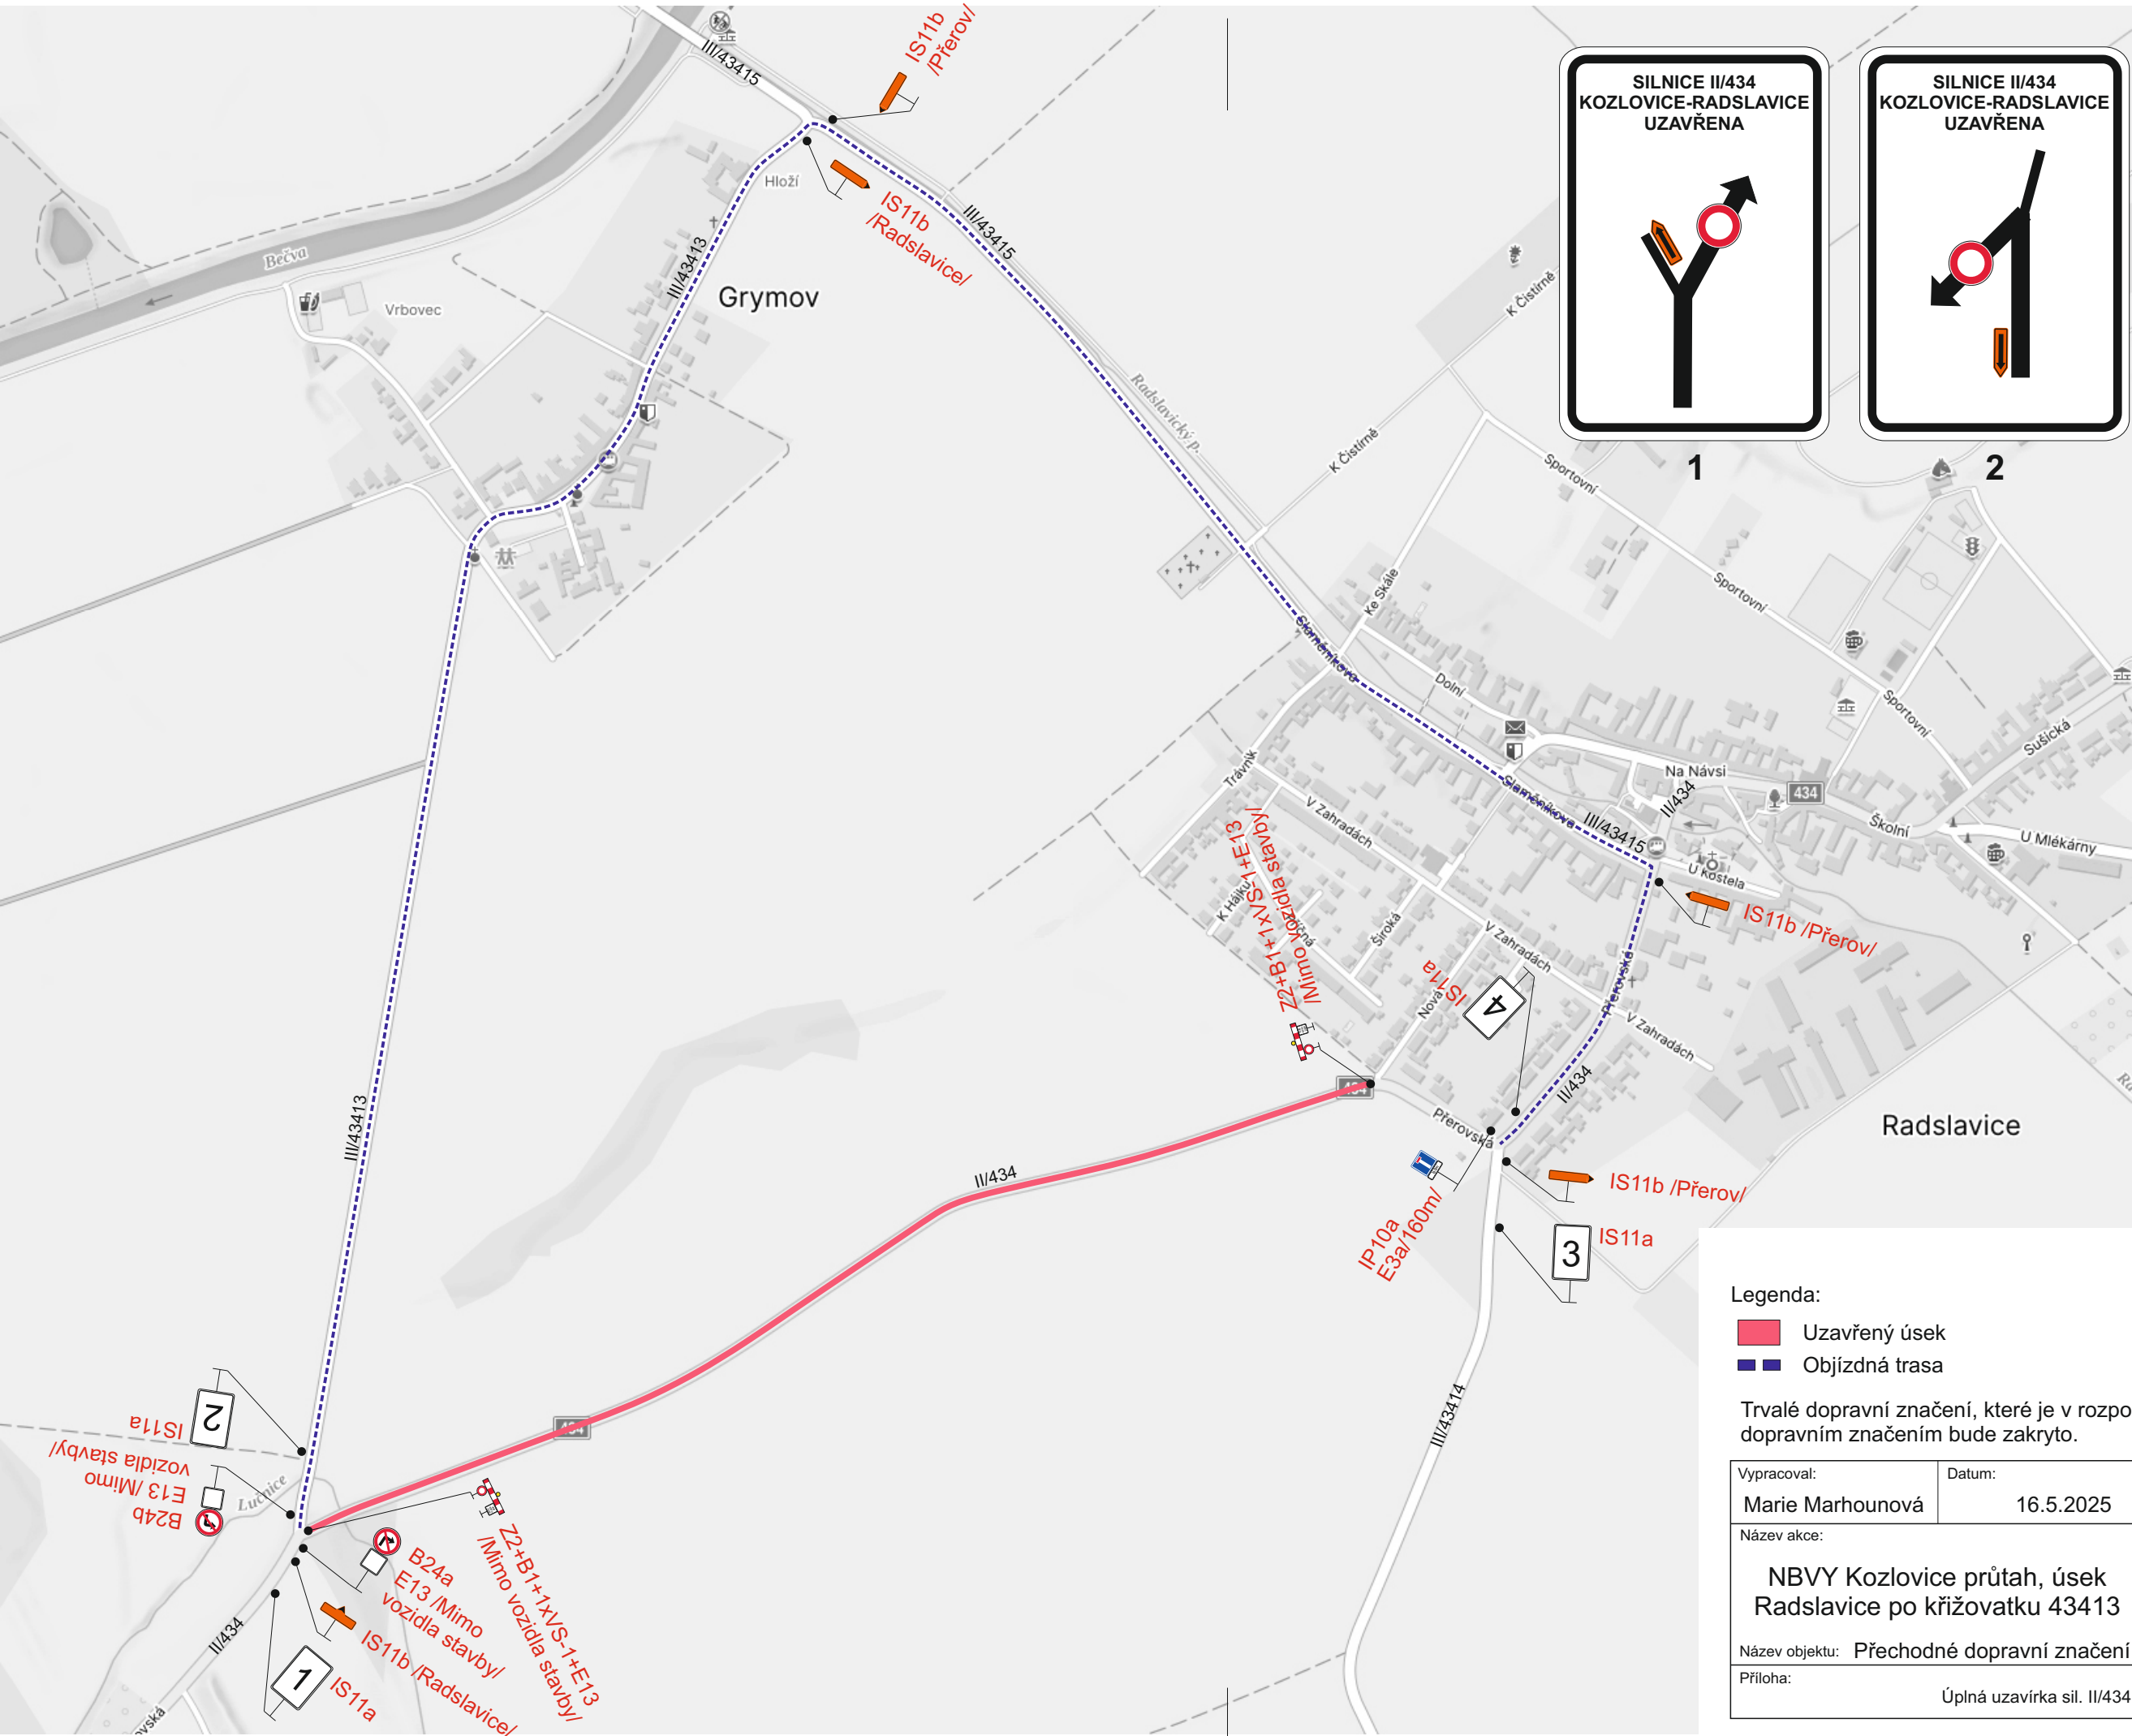

1

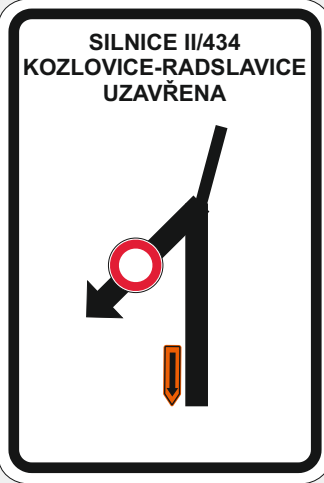

2

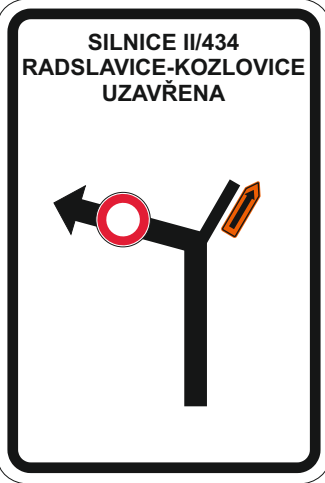

3



4

Legenda:

- Uzavřený úsek
- Objíždná trasa

Trvalé dopravní značení, které je v rozporu s přechodným dopravním značením bude zakryto.

Vypracoval:		Datum:		SEKNE SEKNE, spol. s r.o. Hamerská 12, 772 00 Olomouc DIČ: CZ62363701 tel./fax: 585 311 867	
Marie Marhounová		16.5.2025			
Název akce:				Formát: Č. výkresu: Č. soupavy:	
NBVY Kozlovice průtah, úsek Radslavice po křižovatku 43413					
Název objektu: Přechodné dopravní značení					
Příloha:		Úplná uzavírka sil. II/434		2xA4	1

