


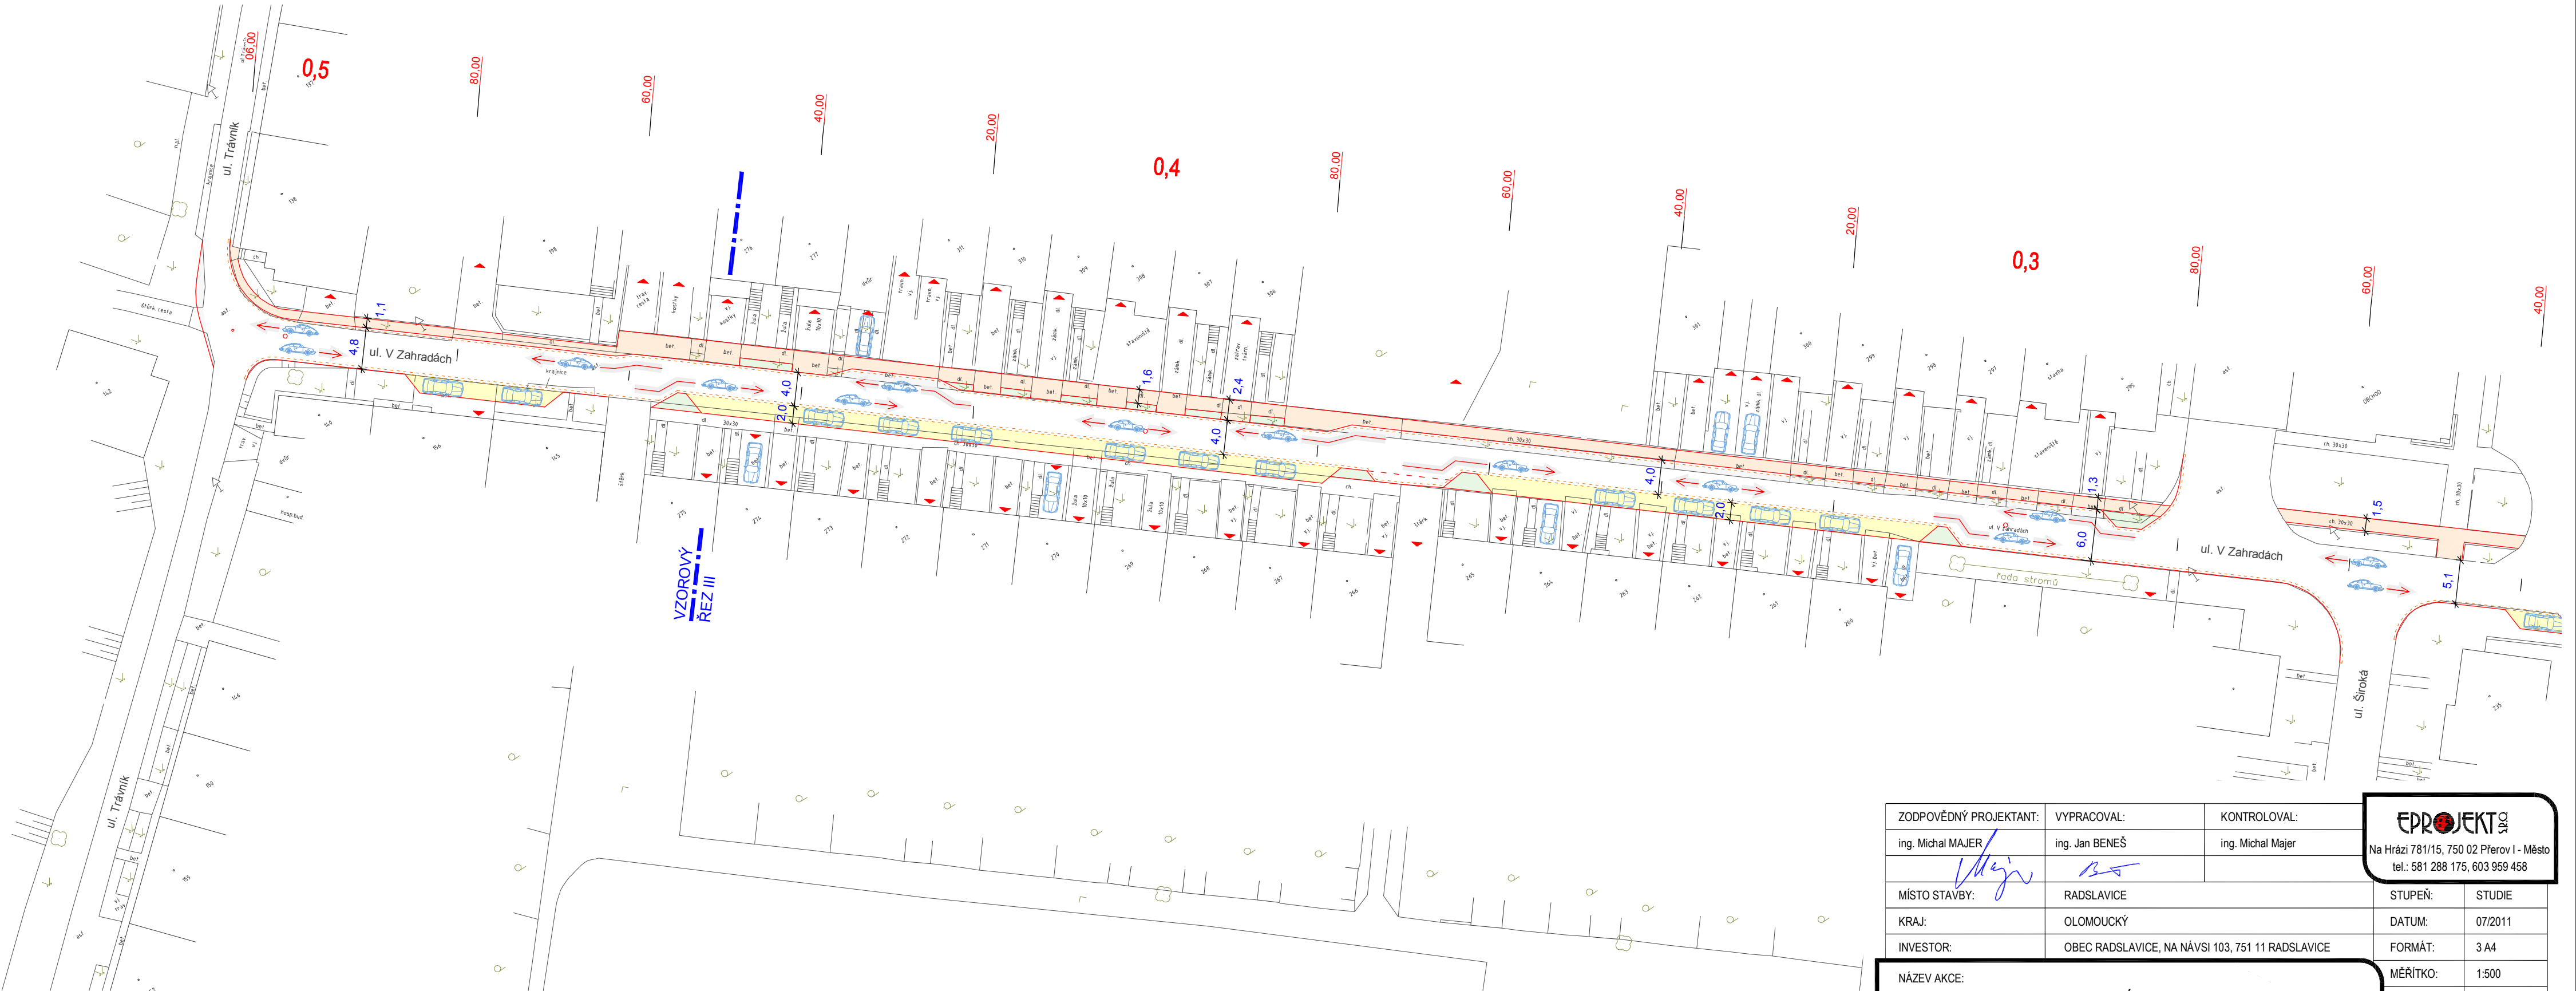

ZODPOVĚDNÝ PROJEKTANT:	VYPRACOVAL:	KONTROLOVAL:	EPROJEKT SRG Na Hrázi 781/15, 750 02 Přerov I - Město tel.: 581 288 175, 603 959 458	
ing. Michal MAJER	ing. Jan BENEŠ	ing. Michal Majer		
MÍSTO STAVBY:	RADSLAVICE	STUPEŇ:	STUDIE	
KRAJ:	OLOMOUCKÝ	DATUM:	07/2011	
INVESTOR:	OBEC RADSLAVICE, NA NÁVSI 103, 751 11 RADSLAVICE	FORMÁT:	3 A4	
NÁZEV AKCE: RADSLAVICE - PMK - V ZAHRADÁCH STAVEBNÍ OBJEKT, NÁZEV VÝKRESU: STUDIE SITUACE STAVBY II		MĚŘÍTKO:	1:500	
		ZAK. ČÍSLO:	MA02231	
		ČÁST:		
		VÝKRES Č.:	P.Č.	
		003.2		